


ELEWACJE

SKALA 1 : 25


RZUT DACHU

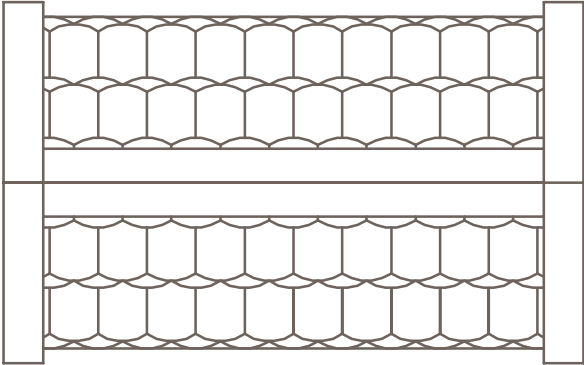

ELEWACJE



Tablica  
informacyjno -  
edukacyjna

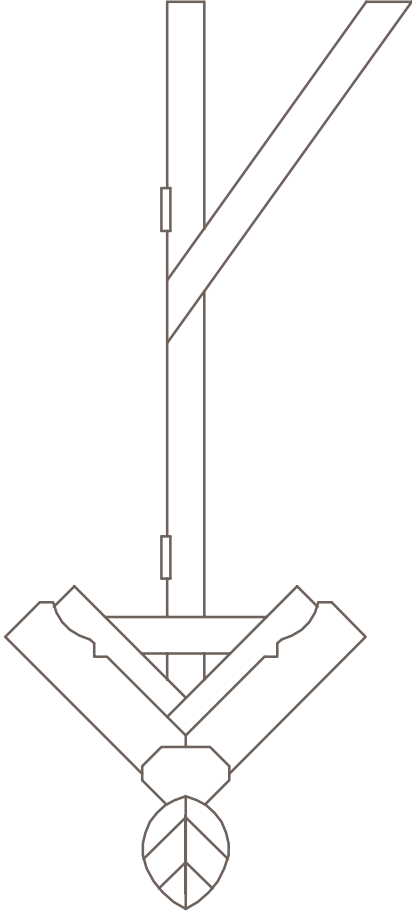

INWESTYCJA		INWESTOR	
STELAŻ INFORMACJI PRZYRODNICZEJ		Pomorski Zespół Parków Krajobrazowych Słupsk, ul. Szarych Szeregów 14	
SKALA 1 : 25	DATA	OPRACOWAŁ TECHNIK BUDOWLANY w specjal. konstrukcyjno budowlanej	
		Jędrzej Bronk ZGP - III - 630/165/79	
		LOKALIZACJA	
		PRZEDMIOT RYSUNKU	
ELEWACJE		2	