


RZUT PIĘTRA

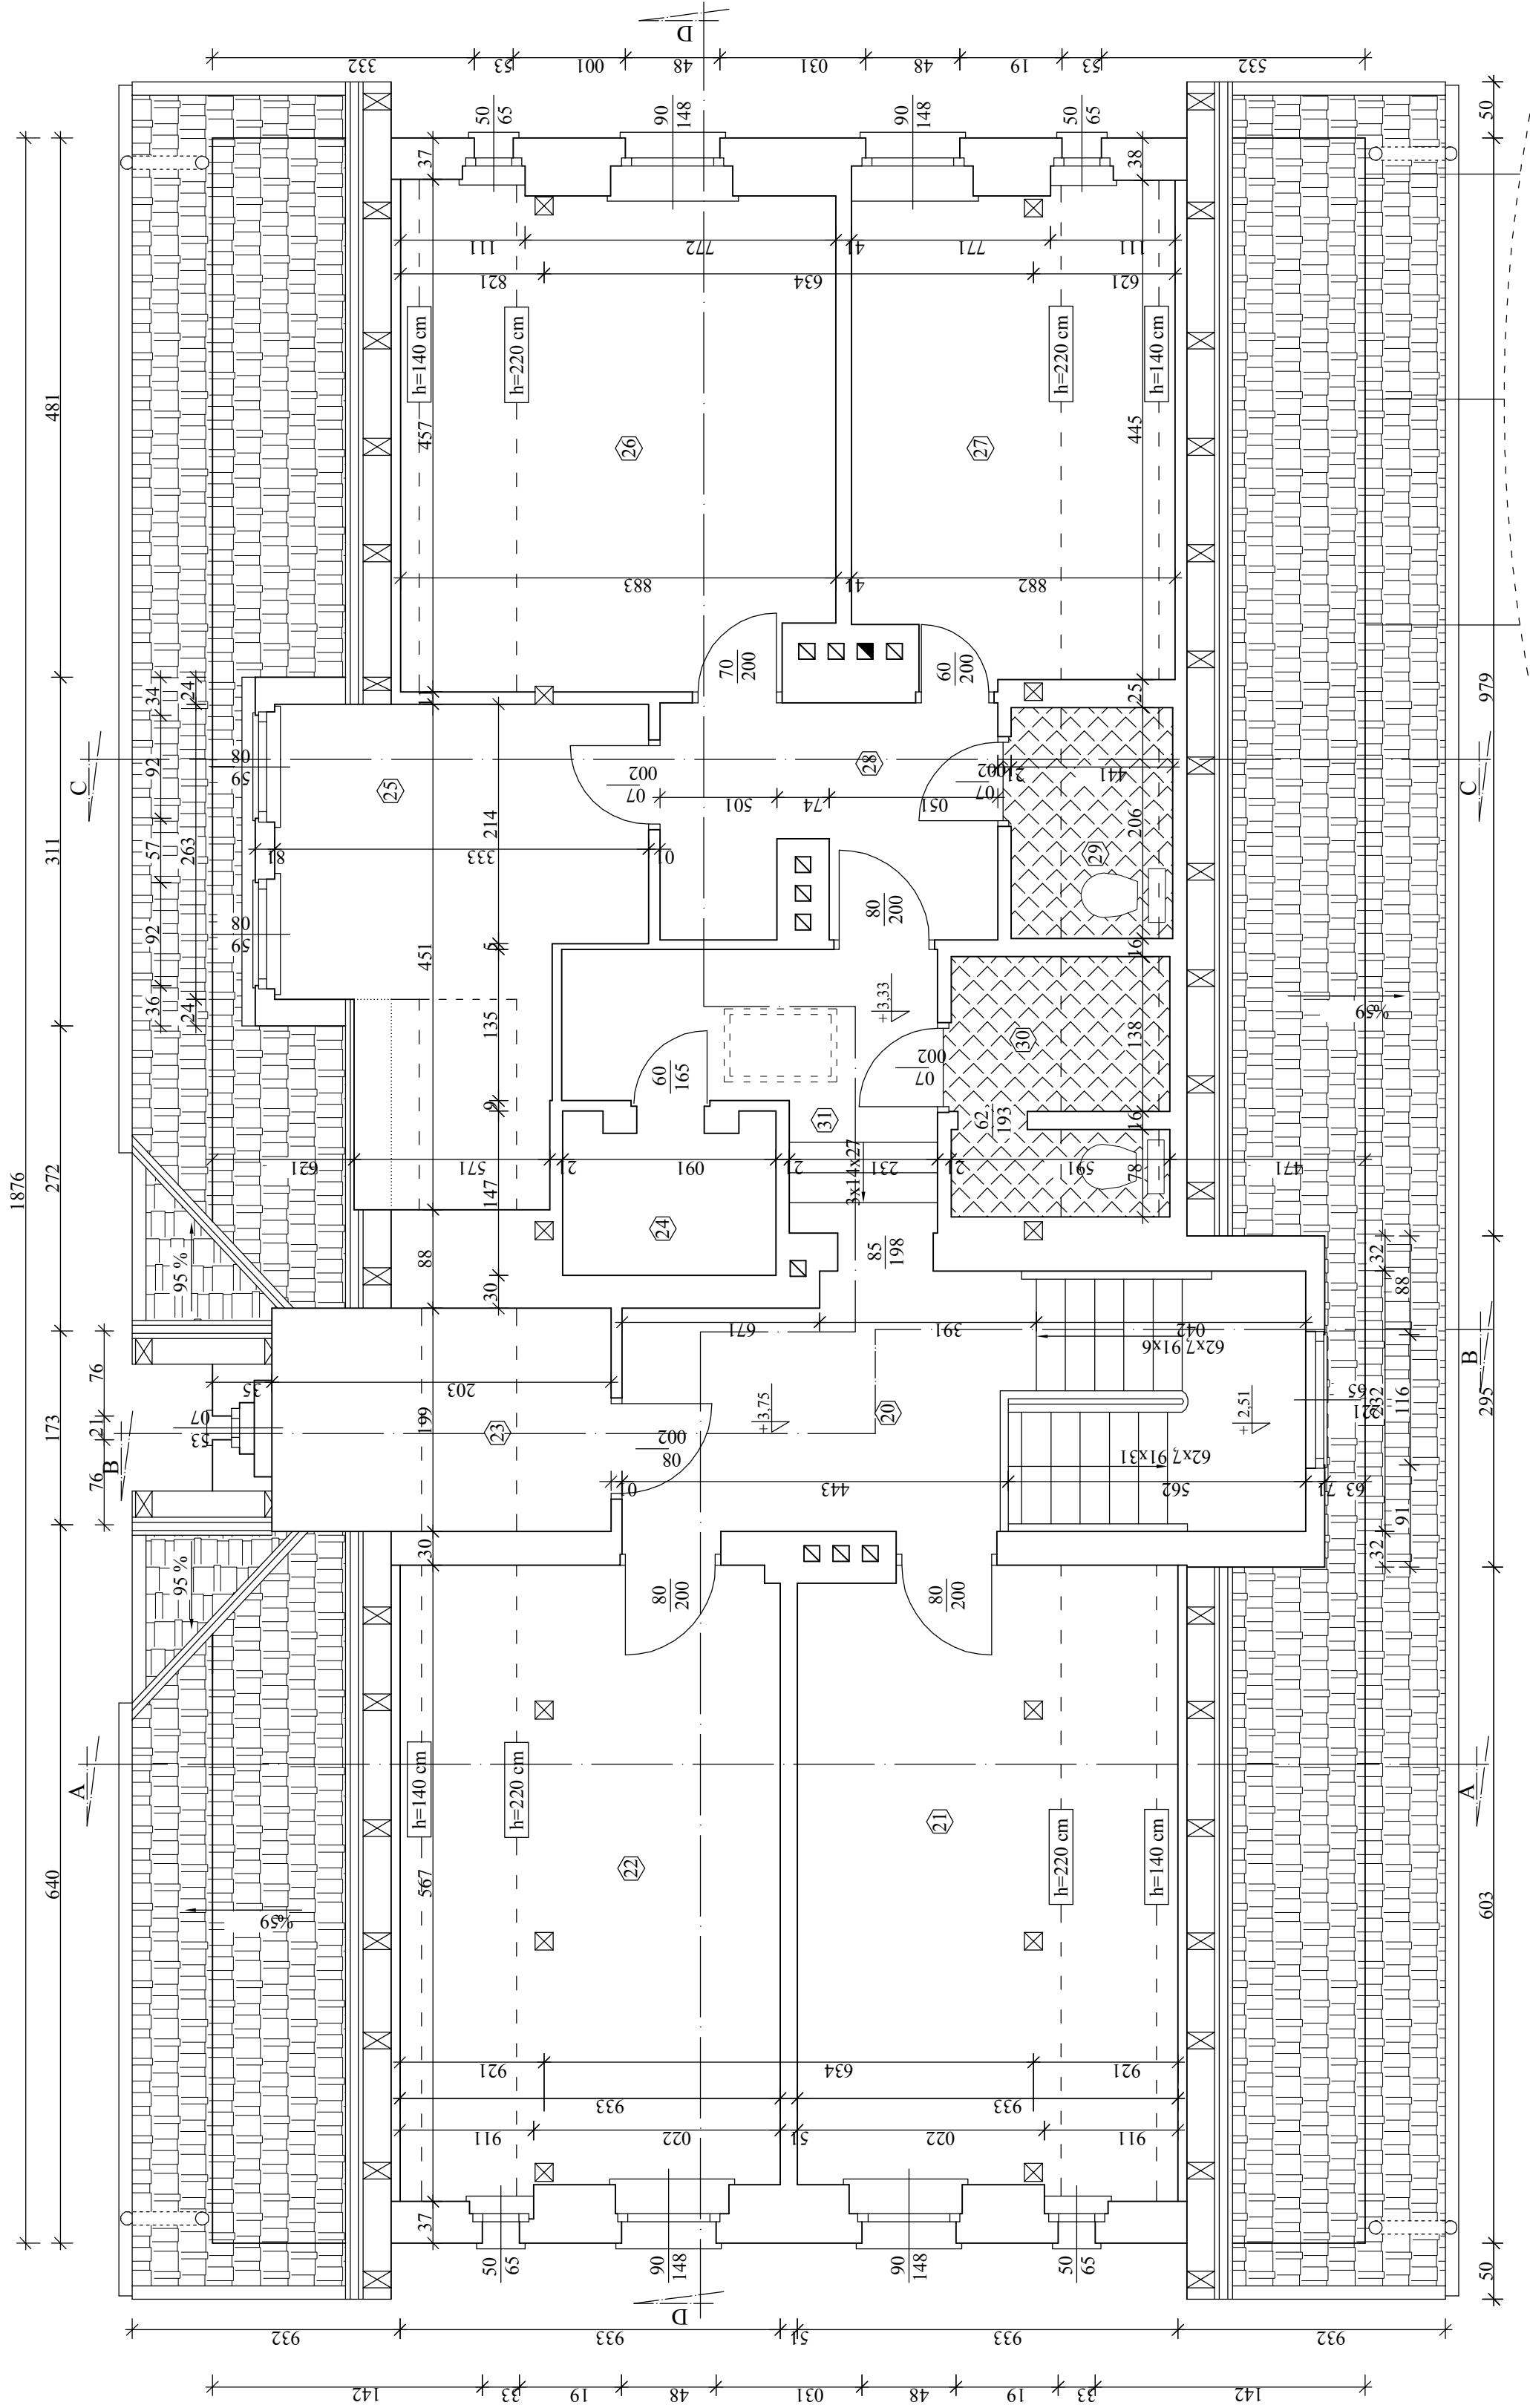

Zestawienie powierzchni w m2				
Nr pomieszczenia	Nazwa pomieszczenia	Rodzaj posadzki	Powierzchnia	
			brutto	użytkowa
20	Hol+50% biegu sch	Deski warstwowe	10.88	10.88
21	Izolacja	Wykładzina dyw.	18.72	15.26
22	Biurowie	Deski warstwowe	18.67	15.92
23	Pomieszczenie mag.	Deski warstwowe	6.01	2.52
24	Pomieszczenie gosp.	Wykładzina dyw.	2.69	2.69
25	Pokój	Deski warstwowe	11.62	9.72
26	Pokój	Deski warstwowe	17.02	14.28
27	Kuchnia	Wykładzina pcv	12.35	10.80
28	Przedpokój	Deski warstwowe	5.93	5.93
29	Wejście, prysznic	Terakota	2.97	10.07
30	Wejście, prysznic	Terakota	4.33	2.83
31	Hol	Deski warstwowe	6.22	5.64
Razem			117.41	106.54

INWESTOR REMONT CZĘŚCI KONSTRUKCJI DACHU, Z WYMIANĄ POKRYCIA DACHU "ZIELONEJ SZKOŁY"		LOKALIZACJA INWENTARYZACJA	
INWESTOR Pomorski Zespół Parków Krajobrazowych 76-200 Słupsk jedn. ewid. Dzielnicy ul. Pomiatowskiego 4A		Lokalizacja Schodno, dz. nr 33, gm. Dzielnica, obręb Schodno jedn. ewid. Dzielnicy ul. Pomiatowskiego 4A	
OPRACOWAŁ TECHNIK BUDOWLANY w specjal. konstrukcyjno-budowlanej Krzysztof Bork ZGP-III - 630/165/79		RZUT PIĘTRA	
SKALA 1 : 50		II	
7102. II		3	