


RZUT PARTERU

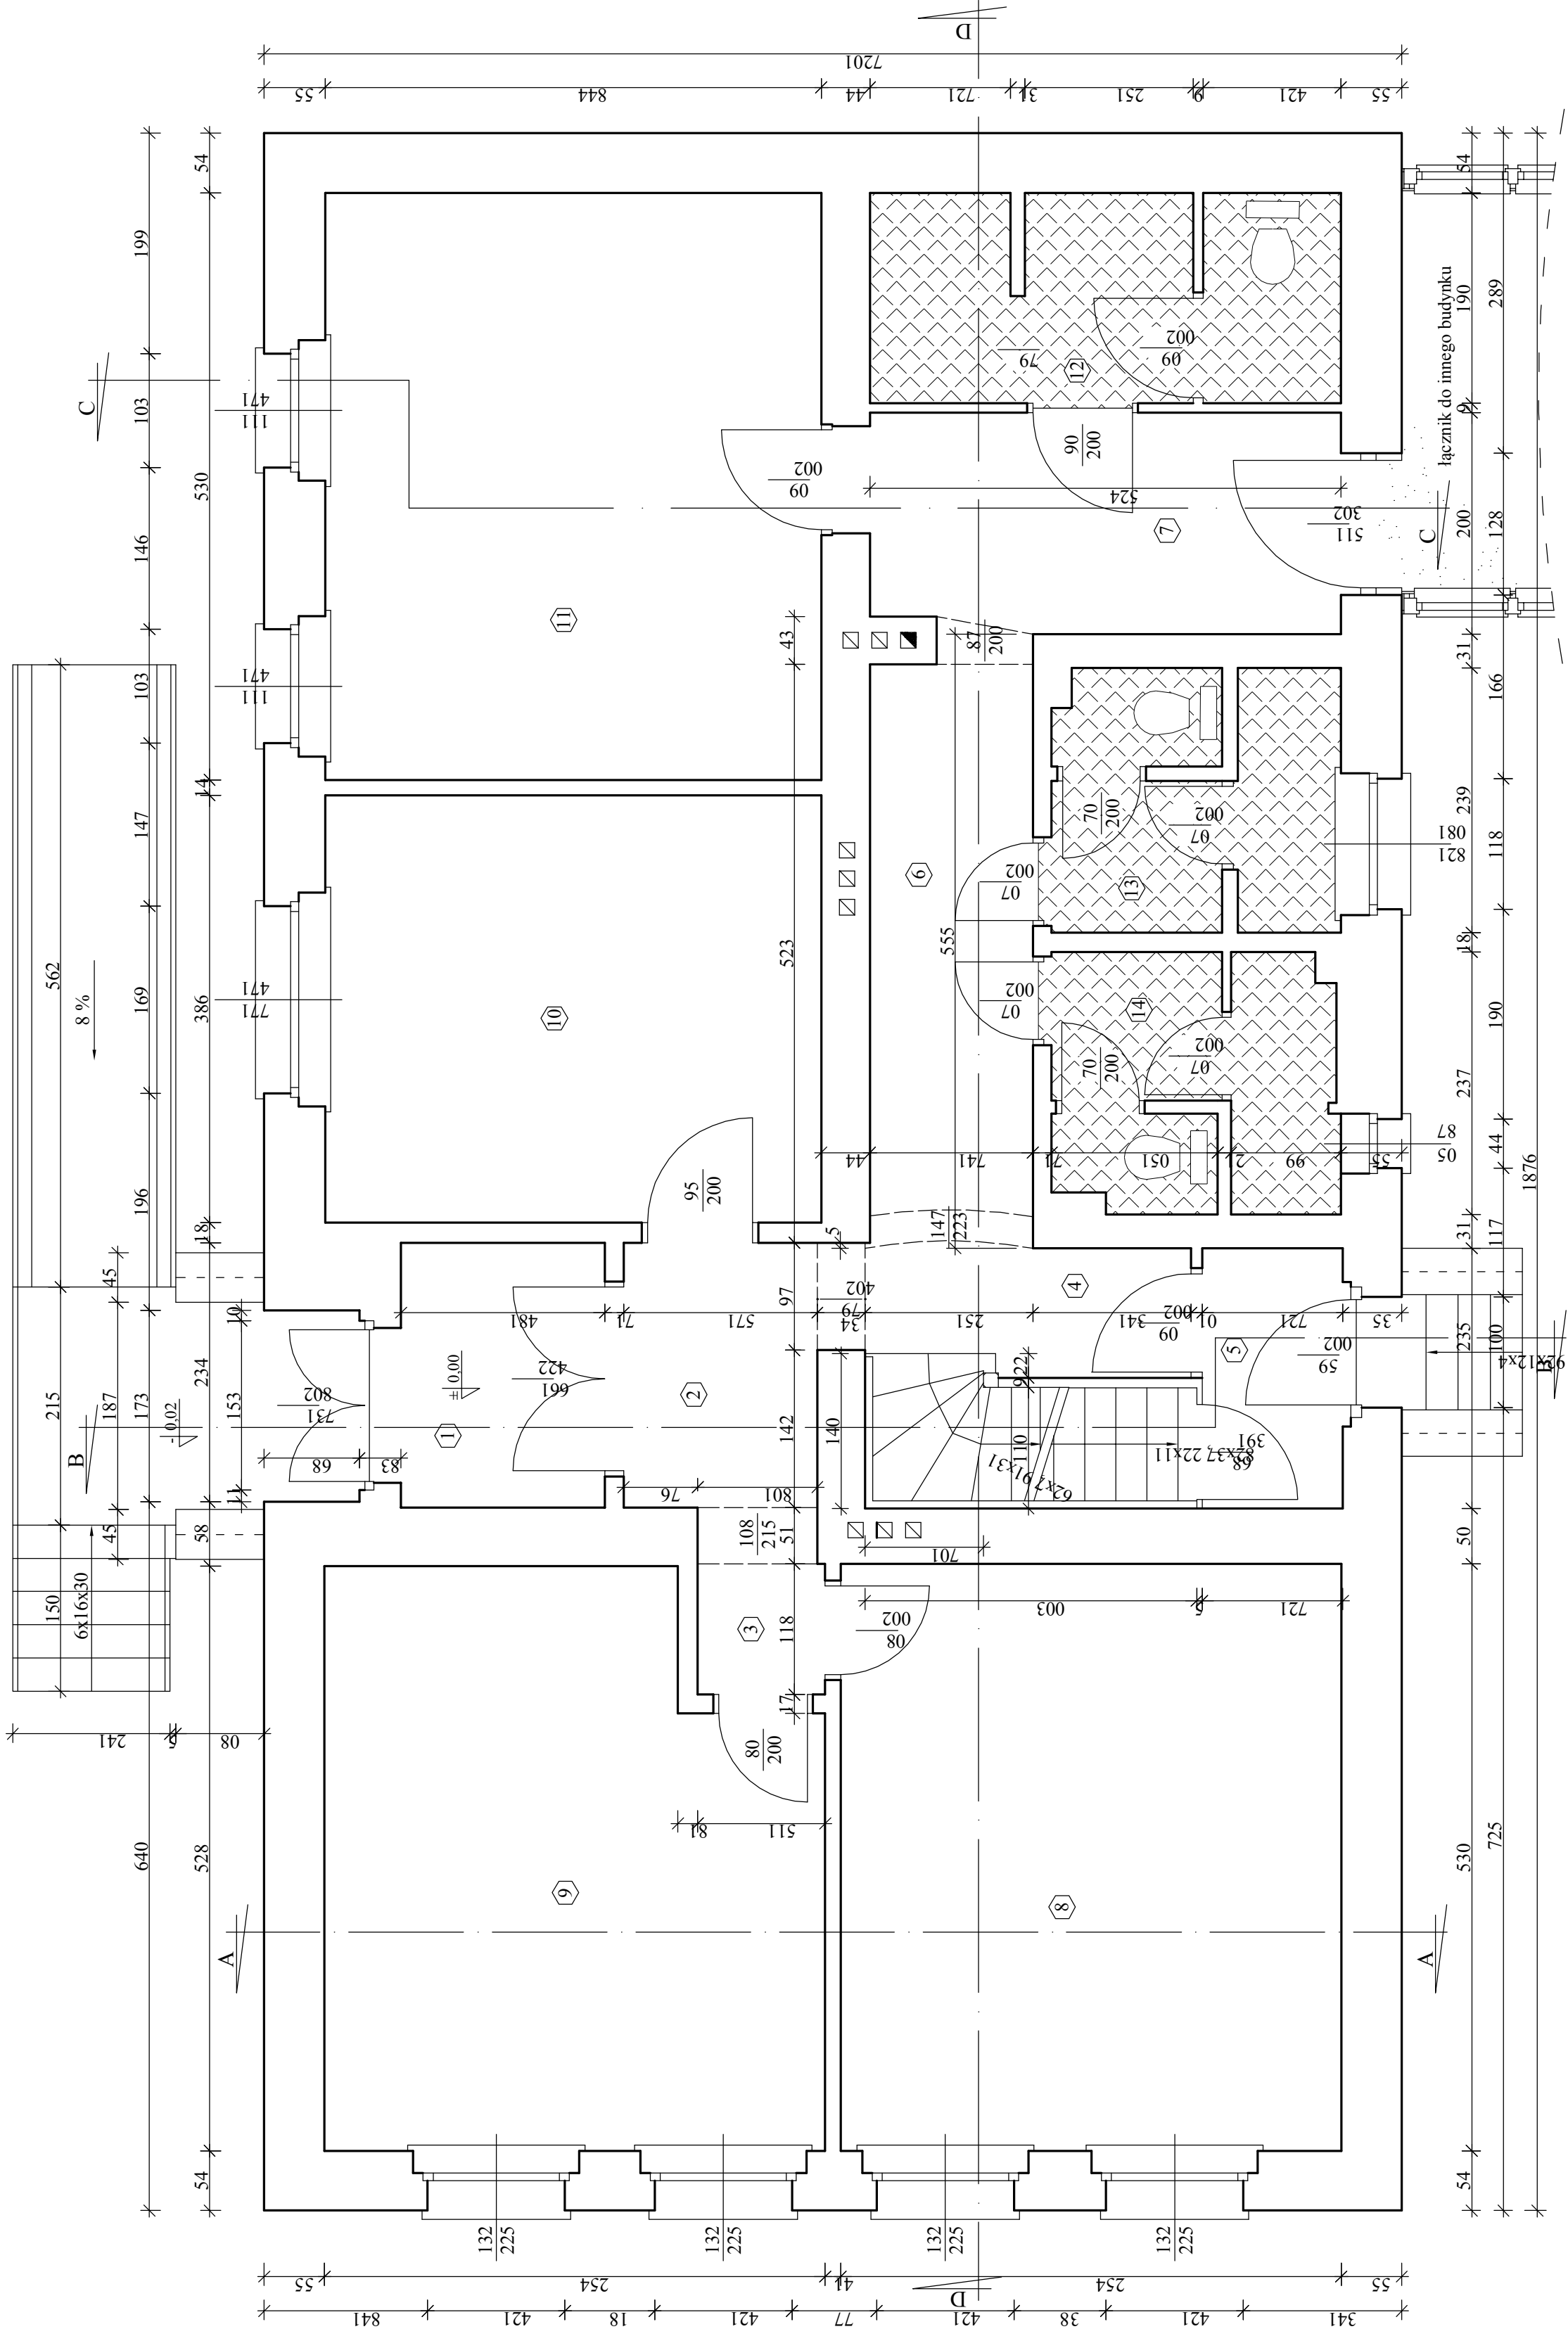

Zestawienie powierzchni w m ²			
Nr pomieszczenia	Nazwa pomieszczenia	Rodzaj posadzki	Powierzchnia
1	Sień	Posadzka Gres	4,74
2	Hol	- „ -	4,39
3	Hol	- „ -	1,91
4	Hol+50% biegu kl	- „ -	8,28
5	Sień	- „ -	2,98
6	Hol	- „ -	7,83
7	Hol	- „ -	8,48
8	Sala	Wykładzina taktiet	23,96
9	Sala	- „ -	22,10
10	Sala	- „ -	17,30
11	Sala	- „ -	23,74
12	wc:prysznic os. np	Gres	5,43
13	wc:prysznic damski	Gres	5,64
14	wc:prysznic męski	Gres	5,56
R a z e m			142,34

INWESTYCJA REMONT CZĘŚCI KONSTRUKCJI DACHU, Z WYMIANA POKRYCIA DACHU "ZIELONEJ SZKOŁY"		INWENTARYZACJA	
POSIADAJĄCY Pomorski Zespół Parków Krajobrazowych 76-200 Słupsk ul. Poniatowskiego 4A		PROJEKTOWY Schodno, dz.nr 33, gm. Dziemiany, obręb Schodno jedn. ewid. Dziemiany PRZEDMIOT RYSUNKU	
OPRACOWAŁ TECHNIK BUDOWLANY w specjal. komputeryjnie budowlanej Jędrzej Brank ZGB-III-50316379		RZUT PARTERU	
SKALA 1 : 50		7102. II AFAD	
		2	