
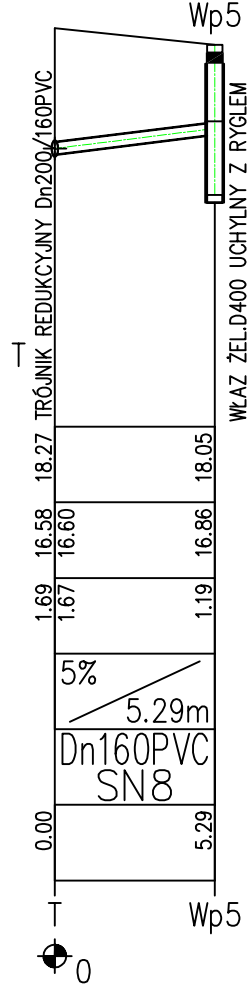
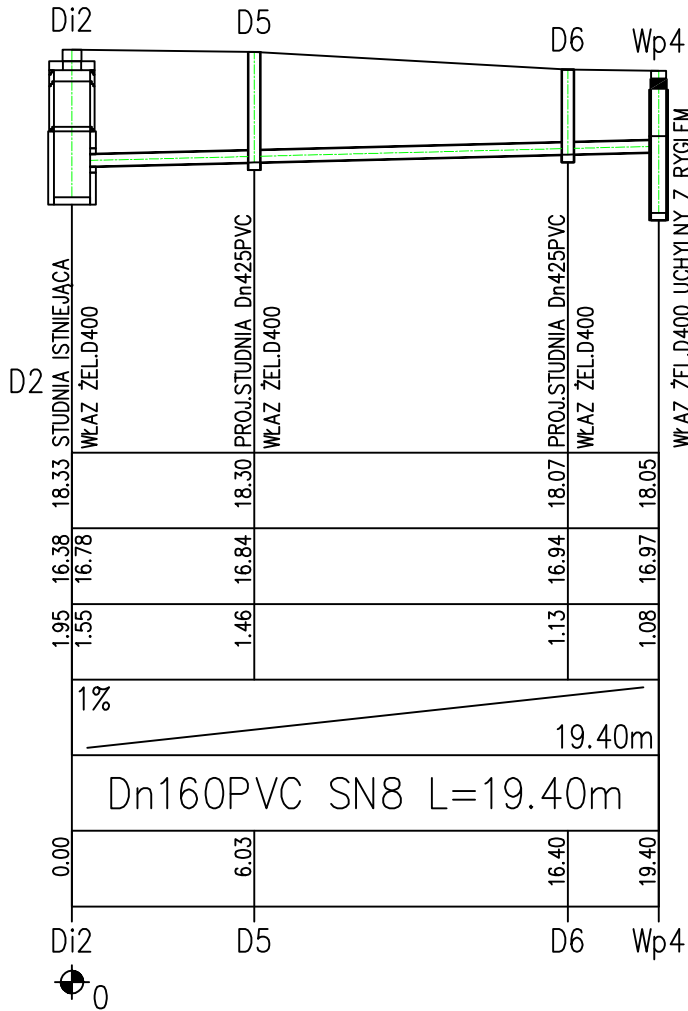
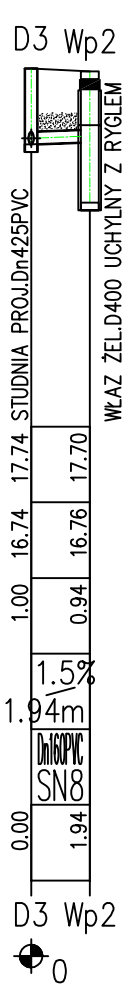
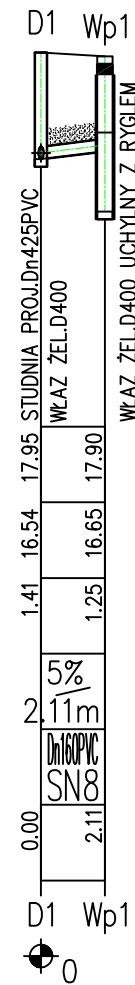


OZNACZENIE PROFILU:
POZIOM PORÓWNAWCZY


RZĘDNA TERENU ISTN.	
RZĘDNA DNA KANAŁU	
ZAGŁĘBIENIE DNA KANAŁU	
SPADKI, DŁUGOŚCI	
ŚREDNICA, MATERIAŁ	
ODLEGŁOŚCI	
HEKTOMETRY	

Generator rysunkowy 7.23d (www.gpi-gpi.com.pl)
Nazwa pliku: Bez nazwy Projekt: PONIATOWSKIE00

13.00 m n.p.m.

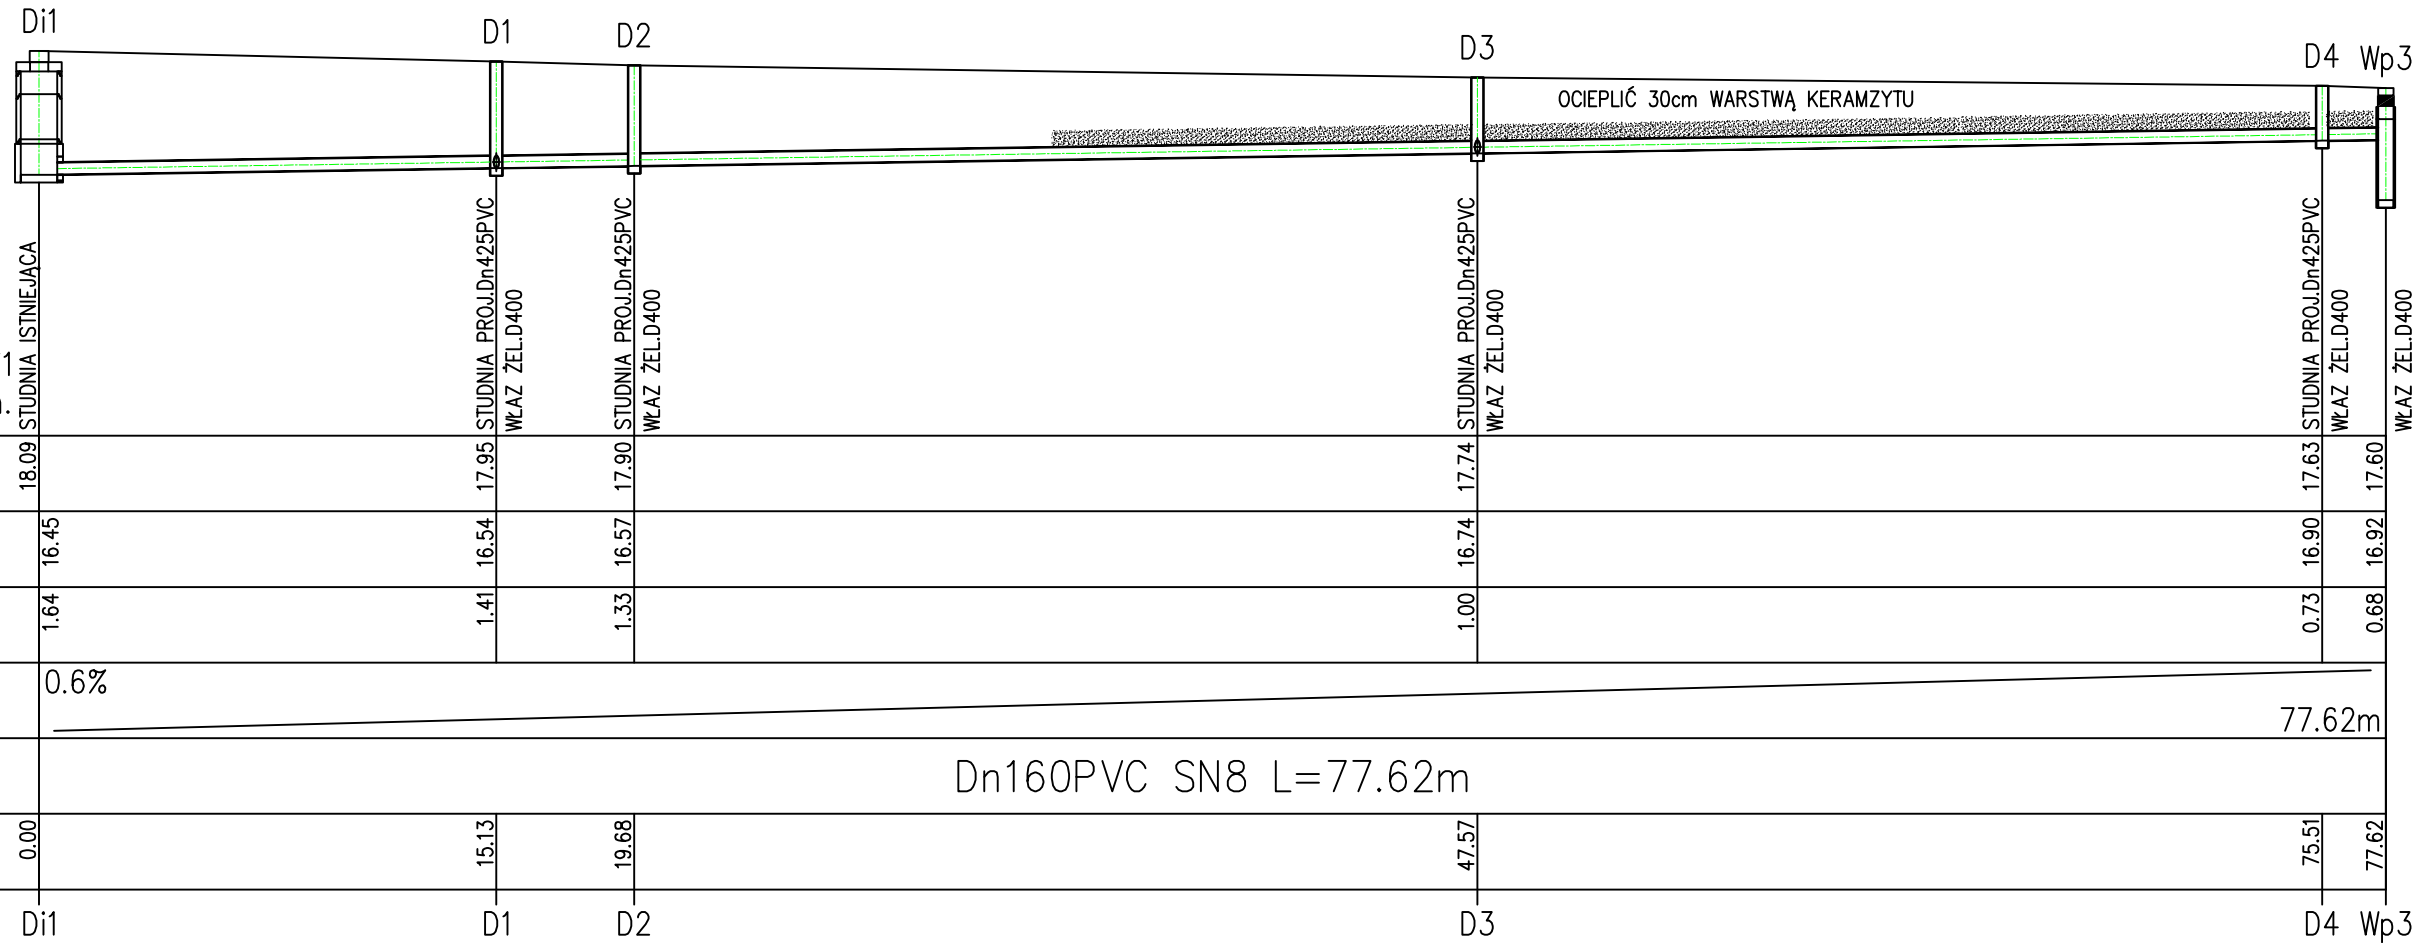

1:100
1:250

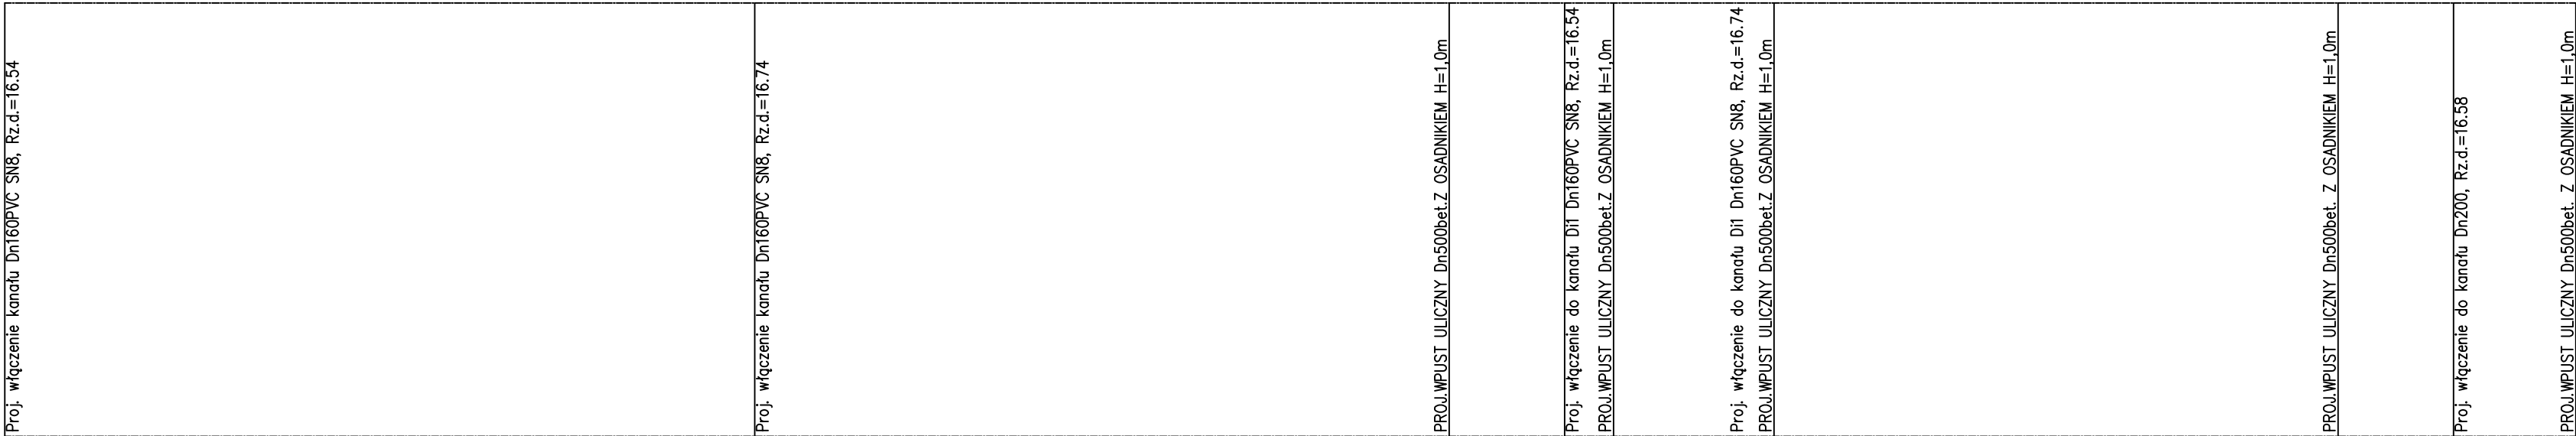

ekolux

BIURO PROJEKTÓW I NADZORÓW
BRANŻY SANITARNEJ
mgr inż. Tadeusz Nowakowski
ul. Leszczyńskiego 11, 76-200 Słupsk
tel. kom.: 59 841 79 05 / 501 099 885
e-mail: ekolux@gmail.com

TEMAT:
**KANALIZACJA
DESZCZOWA**

ADRES:
Słupsk, ul. Poniatowskiego 4a, 76-200 Słupsk
Działki 174/6, 174/7, 174/5 obręb 6 w Słupsku

INWESTOR:
Pomorski Zespół Parków Krajobrazowych
ul. Poniatowskiego 4a, Słupsk

FAZA:
PROJEKT BUDOWLANY

TYTUŁ RYSUNKU:
PROFILE PODŁUŻNE

BRANŻA: **SANITARNA** SKALA: **1:100/250**

PROJEKTANT: mgr inż. Tadeusz Nowakowski
upr. nr AN 8346/152/84
spec. instalacyjno-inżynieryjna
branży sanitarnej

PODPIS:

SLU/21/2015/JK

DATA: maj 2015r. NR RYSUNKU: **2**