


PRZEKROJE KONSTR. DACHU ELEMENTY

skala 1:25

ZESTAWIENIE ELEMENTÓW DREWNA									
Lp. elementu	Nr wersji	Nazwa elementu	Wymiary			szk.	m3		
			szer.	wys.	dl.				
1	1	wszystkie kroki	6	12	64	4	0,0184		
2	2	wszystkie łatki	6	12	87	2	0,025		
3	3	wszystkie słupy	12	12	245	2	0,0706		
4	4	wszystkie zastrzały	8	12	137	2	0,0392		
5	5	80 Rygiel	3	14	90	2	0,0076		
6	5	100 Rygiel	3	14	110	2	0,0092		
7	5	110 Rygiel	3	14	120	2	0,0110		
8	5	150 Rygiel	3	14	160	2	0,0134		
9	6	150 Przewiązka	3	14	128	1	0,0054		
1	7	80 Łata	6	10	114	2	0,0337		
11	7	100 Łata	6	10	134	2	0,0461		
12	7	110 Łata	6	10	144	2	0,0512		
13	7	150 Łata	6	10	184	2	0,0672		
14	8	80 Łata	4	6	114	4	0,0309		
15	8	100 Łata	4	6	134	4	0,0429		
16	8	110 Łata	4	6	144	4	0,0478		
17	8	150 Łata	4	6	184	4	0,0617		
18	9	Wiatrownia	3	18	84	4	0,0181		

Drewno klasy K27.
Wszystkie elementy konstrukcyjne i deskowania dachu należy grungeć częściej niż określone. Określone wymiary są wymiarami montażowymi.
Drewno w całości należy impregnować przeciw grzybnom, owadom i działaniom ognia, po przycięciu i obróbce.
Dla stóp, w drewnie wykonano otwory o średnicy nie większej niż średnica stopy.

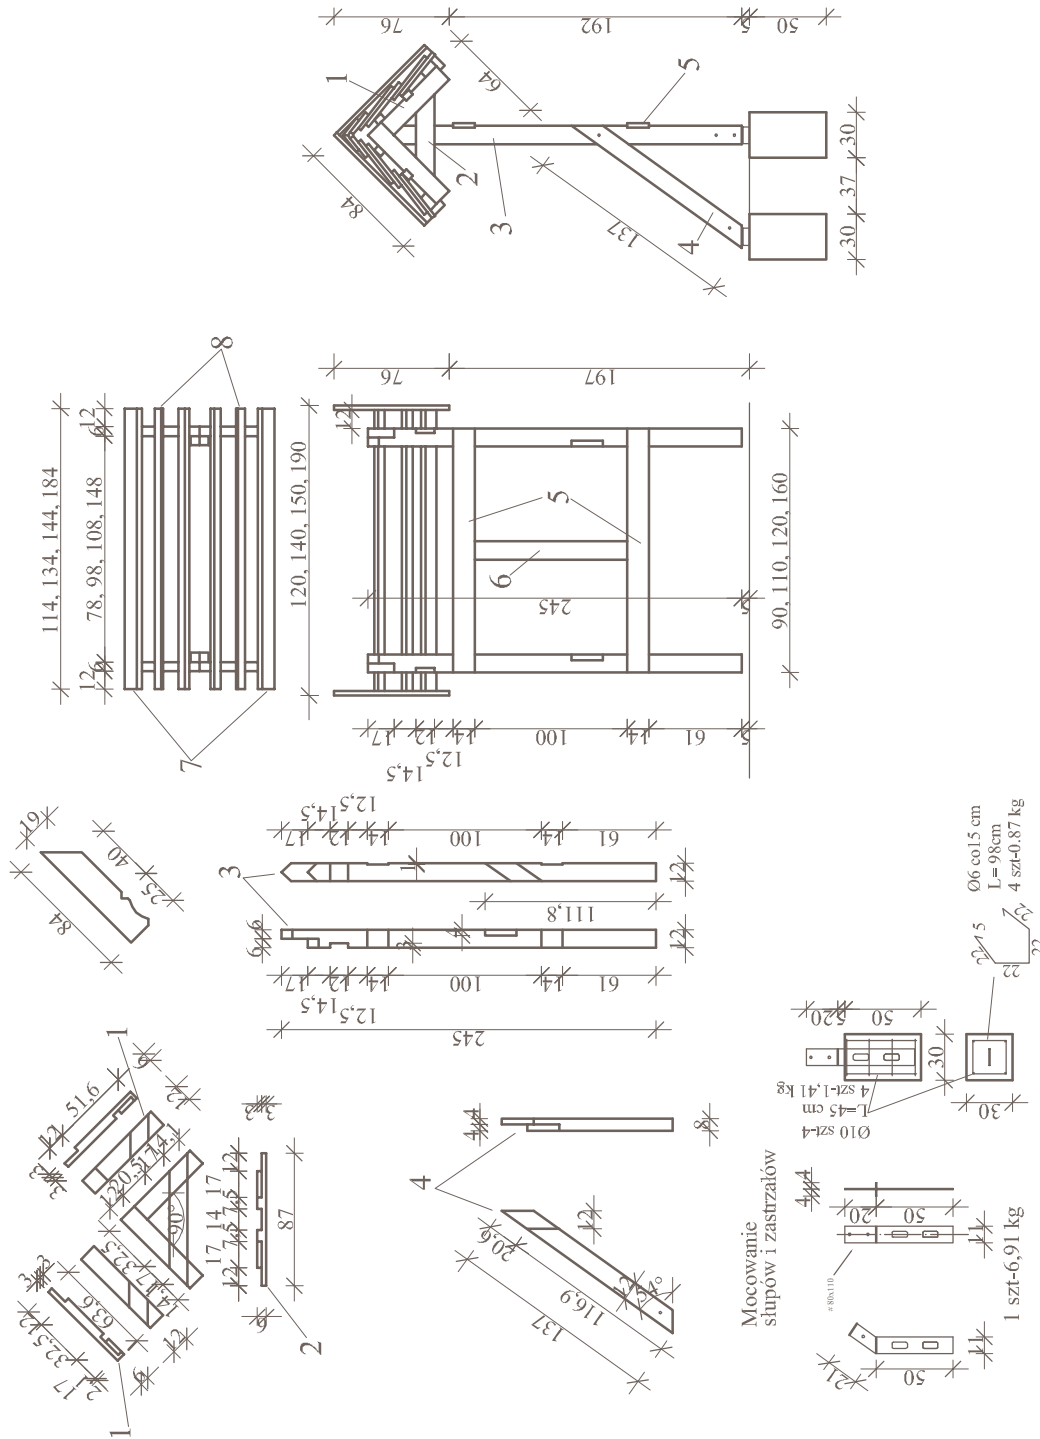

INWESTYCJA		STELAŻ INFORMACJI PRZYRODNICZEJ		SKALA
Pomorski Zespół Parków Krajobrazowych Słupsk, ul. Szarych Szeregów 14		OPRACOWAŁ: TECTUR BUDOWLANY w górnym, leżącym na boku		1 : 25
ZAP-III-KS15/15/19		PRACOWNIKI SYSTEMU PRZEKROJE KONSTR. DACHU ELEMENTY		DATA
				1