rzut dachu

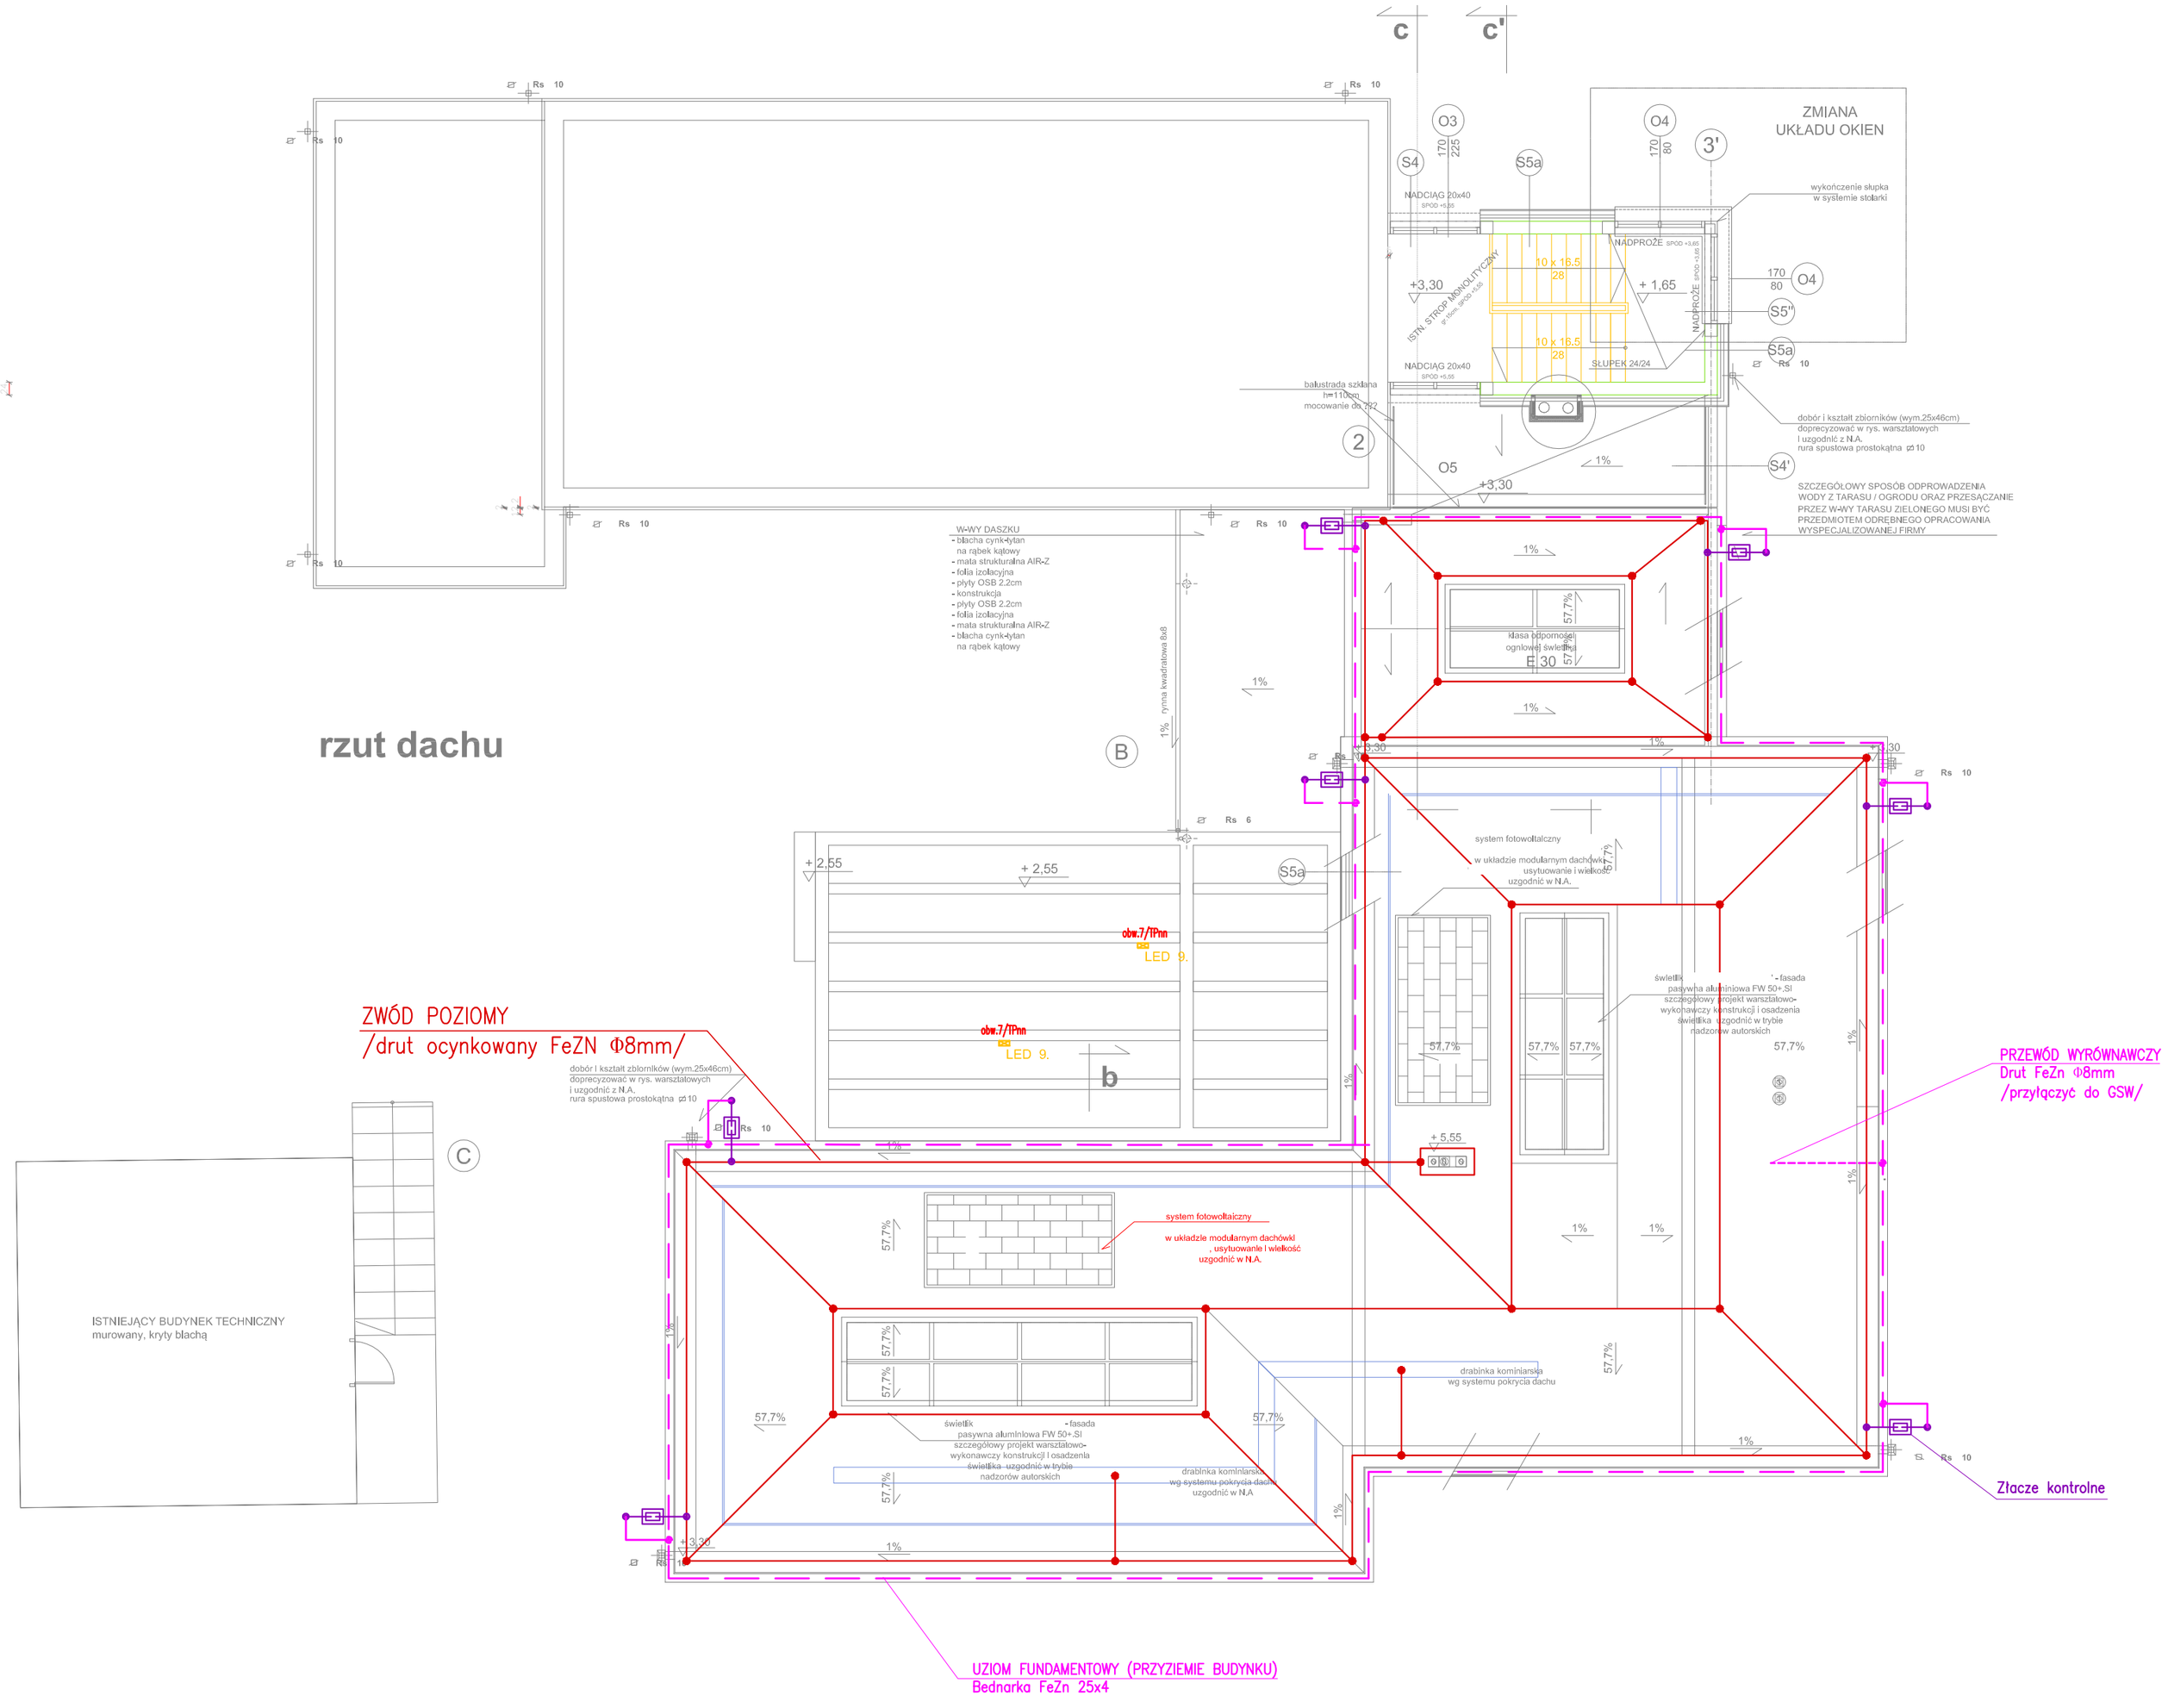

Temat:	PROJEKT ROZBUDOWY SIEDZIBY TRÓJMIEJSKIEGO PARKU KRAJOBRAZOWEGO II ETAP
Adres obiektu:	GDAŃSK, UL. POLANKI 51 DZIAŁKI NR 408, 407, 406/1
Inwestor:	POMORSKI ZESPÓŁ PARKÓW KRAJOBRAZOWYCH 72-200 Słupsk, ul. Szarych Szeregów 14
Projekt:	MO-ARCH ul.Świętopełka 62, 81-524 Gdynia tel/fax 058 621 10 28 marcin@ochmanski.net
Projektant:	mgr inż. Marcin Kacprzak POM/0207/POOE/10
Sprawdzający:	mgr inż. Hubert Staśkiewicz POM/0018/POOE/10
Rysunek:	RZUT DACHU INSTALACJA ODGROMOWA
Branża: ELEKTRYCZNA	Nr rysunku: E05
Faza: PROJEKT BUDOWLANY	
Skala: 1:100	
Data: GRUDZIEŃ 2013'	